




ГЕНЕРАЛЬНЫЙ ПЛАН


”ЛЕХТУСИ ПАРК”

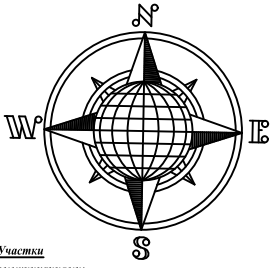

Участки с коммуникациями:

- 183 участка от 6 соток
- Сухой рельеф
- 15 кВт *
- Дороги в асфальтной крошке
- Водопровод *

* есть возможность подключения

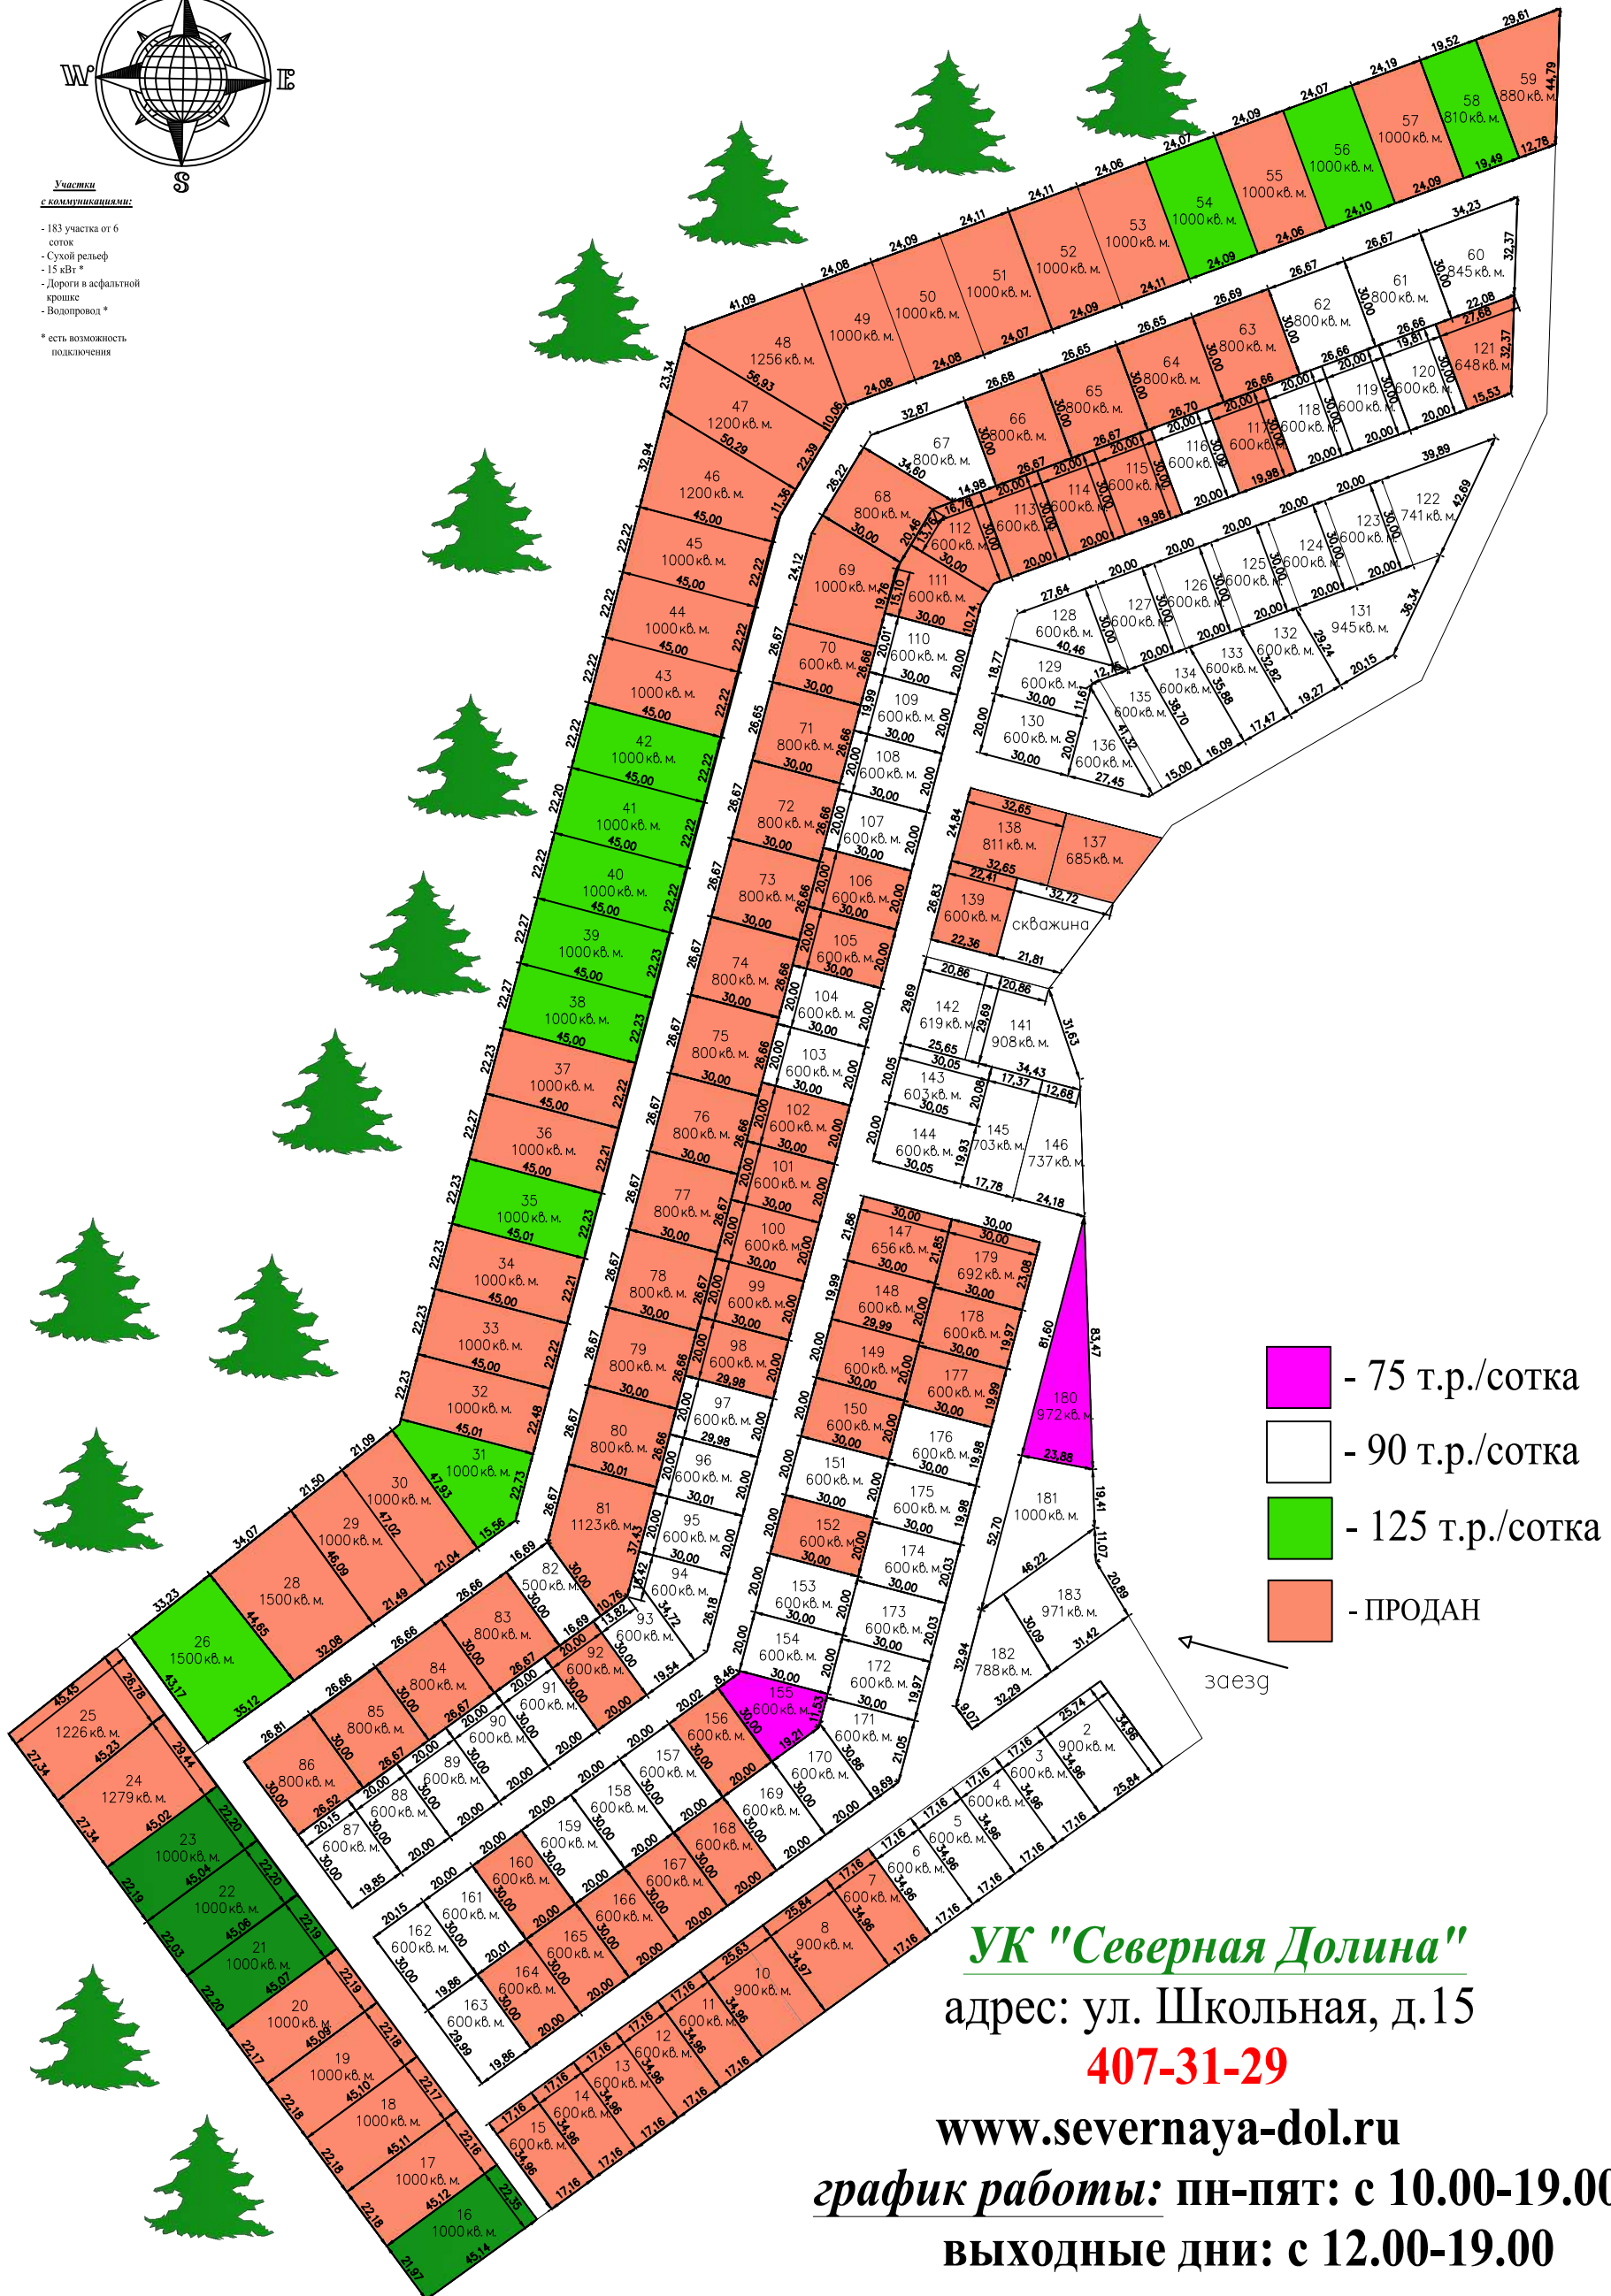

- 75 т.р./сотка
- 90 т.р./сотка
- 125 т.р./сотка
- ПРОДАН

УК "Северная Долина"

адрес: ул. Школьная, д.15

407-31-29

www.severnaya-dol.ru

график работы: пн-пят: с 10.00-19.00

выходные дни: с 12.00-19.00